Plan-Beispiel:

Leitungsersatz - Erweiterung Leitungsnetz

Hinweise:
- übrige Leitungen etc. und unnötige Layer ausschalten
- bei vorhandener Netzberechnung, P/Q Diagramme der Hydranten beilegen
- die Leitungen können auch farblich markiert werden
- Einrichtungen wie zb. Druckreduzierschächte sind zu beschriften
- Leitungen die ausserbetrieb genommen werden, müssen wie im Plan dargestellt werden
- Mehrlängen (m) bei Leitungsumlegungen müssen deklariert werden (Bestand, Neu)

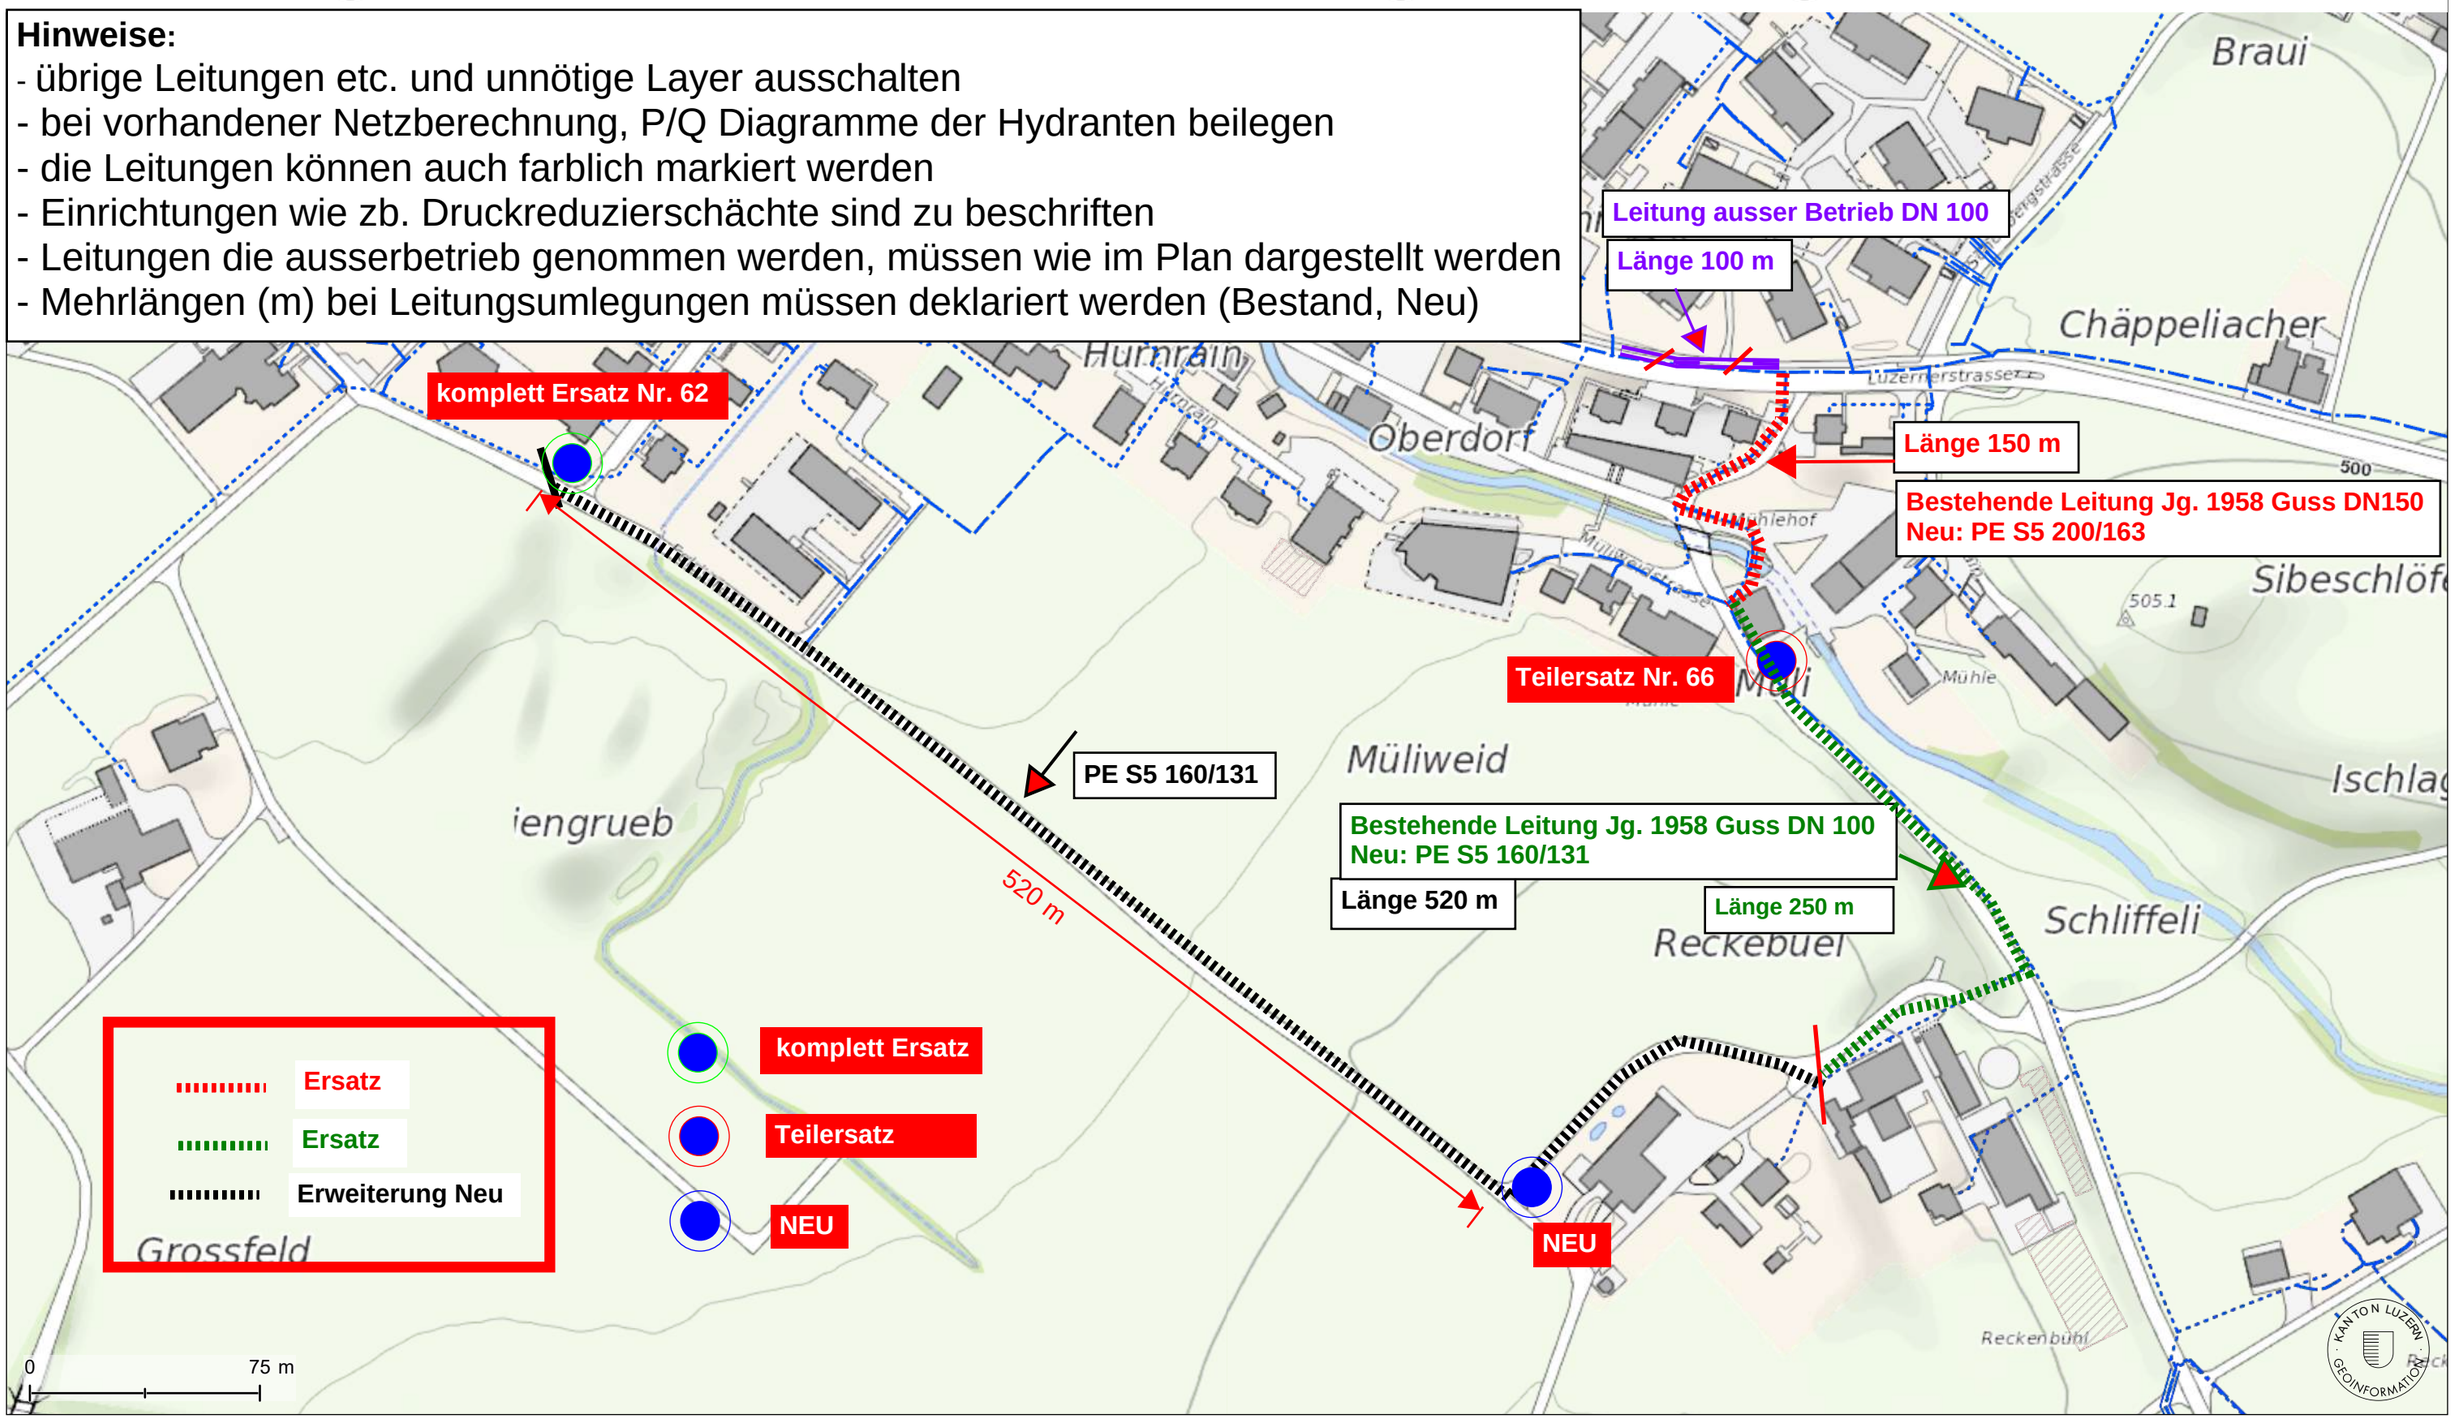

© Daten: rawi Kt. LU
© 2020 rawi / Raumdatenpool Kanton Luzern.
Gezeigte Daten haben keine rechtliche Gültigkeit. In diesem Ausdruck sind Maßstabsabweichungen möglich.

Kartenzentrum: 2'641'976E 1'228'948N